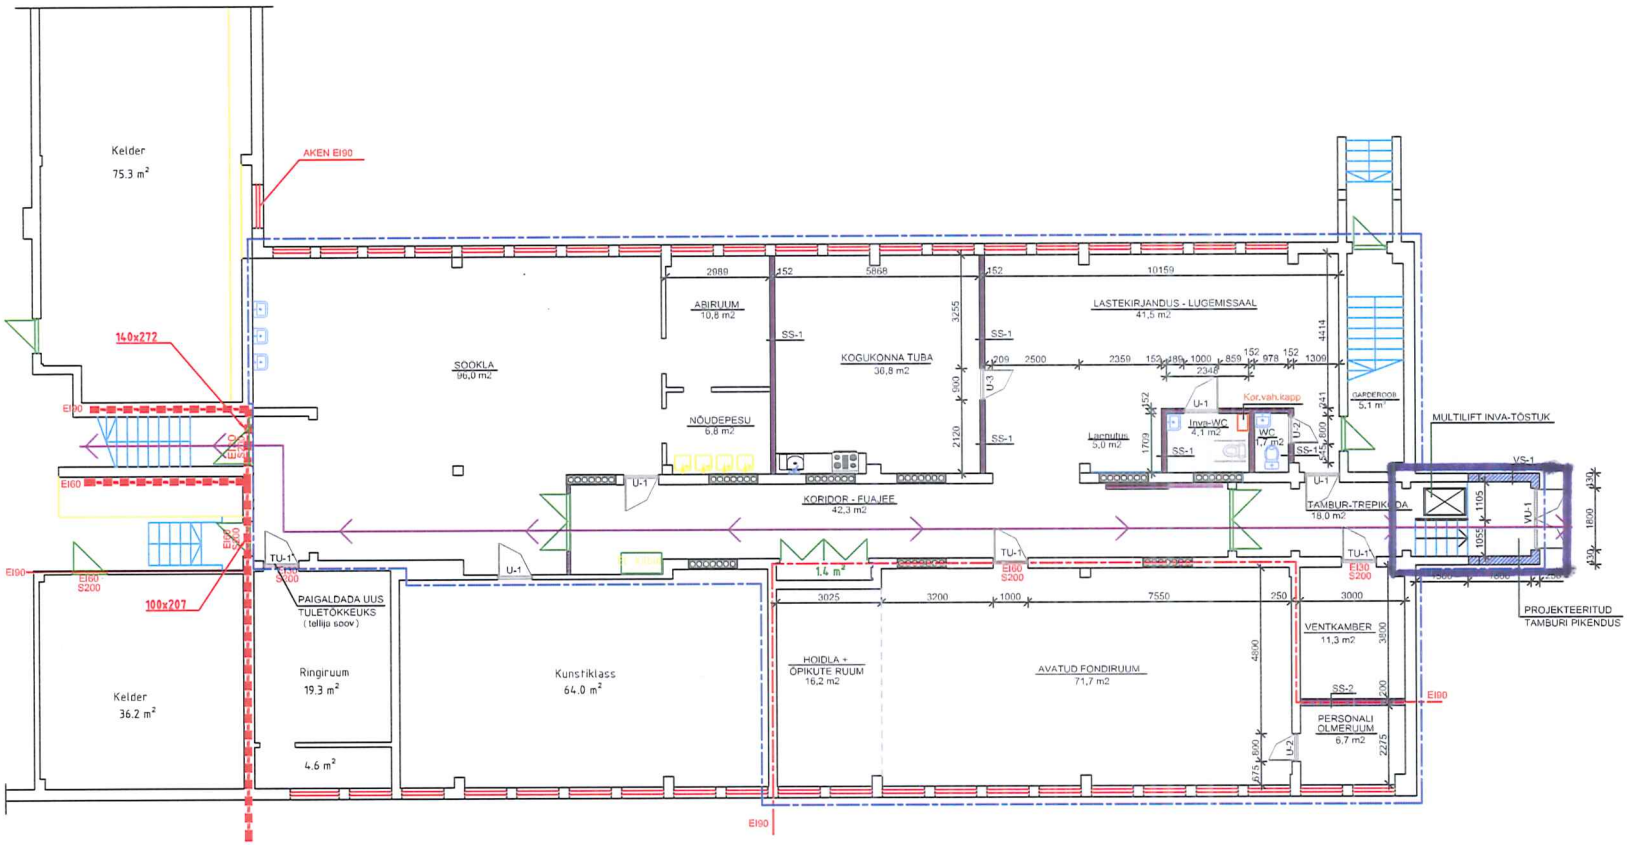

— I osa töömaa piir

TÖÖVÕTUPIIR

LAMMUTATAV VAHESEIN

RAJATAV UUS VAHESEIN

OLEMASOLEV SAILUV UKS

PAIGALDATAV UUS UKS

SISSELÕIGATAV UUS SEINAAVA

OLEMASOLEV VENTILATSIOONIPLOKK

EVAKUATSIOONITEE

PAIGALDATAVAD UUED VALAMU JA WC-POTT

OLEMASOLEV VENTILATSIOONIPLOKK

- PAIGALDATAVAD SANSEADMED ÜHENDADA OLEMASOLEVA VEE-JA KANALISATSIOONISÜSTEEMIGA

IBG EHITUS	PROJEKTI NIMETUS: ARDU RAAMATUKOGU		TÖÖ STAADIUM: EP
	OBJEKTI ASUKOHT: ARDU PÕHIKOOL KOSE VALD HARJUMAA		TÖÖ NR.: T0524
VASTUTAV SPETSIALIST: T. LEPASAAR	TELLIJA: KOSE VALLAVALITSUS HARJUMAA		MÕÕTKAVA FORMAAT: 1:100 / A3
PROJEKTEERIJA: T.SINKKONEN	JOONISE NIMETUS: PROJEKTEERITUD KELDRIKORRUSE PLAAN		JOONISE NR.: AR-5-02
KUUPÄEV: 04.02.2024			